COMMUNE D'ARANC

Travaux d'aménagement de sécurisation et de mise en accessibilité de la traversée du village

PLAN DE SITUATION

Maître d'Oeuvre

l'agence 01 au service des collectivités

Agence Départementale d'Ingénierie de l'Ain

32 rue du Peloux – 01 000 BOURG-EN-BRESSE

tel 04 74 55 49 00
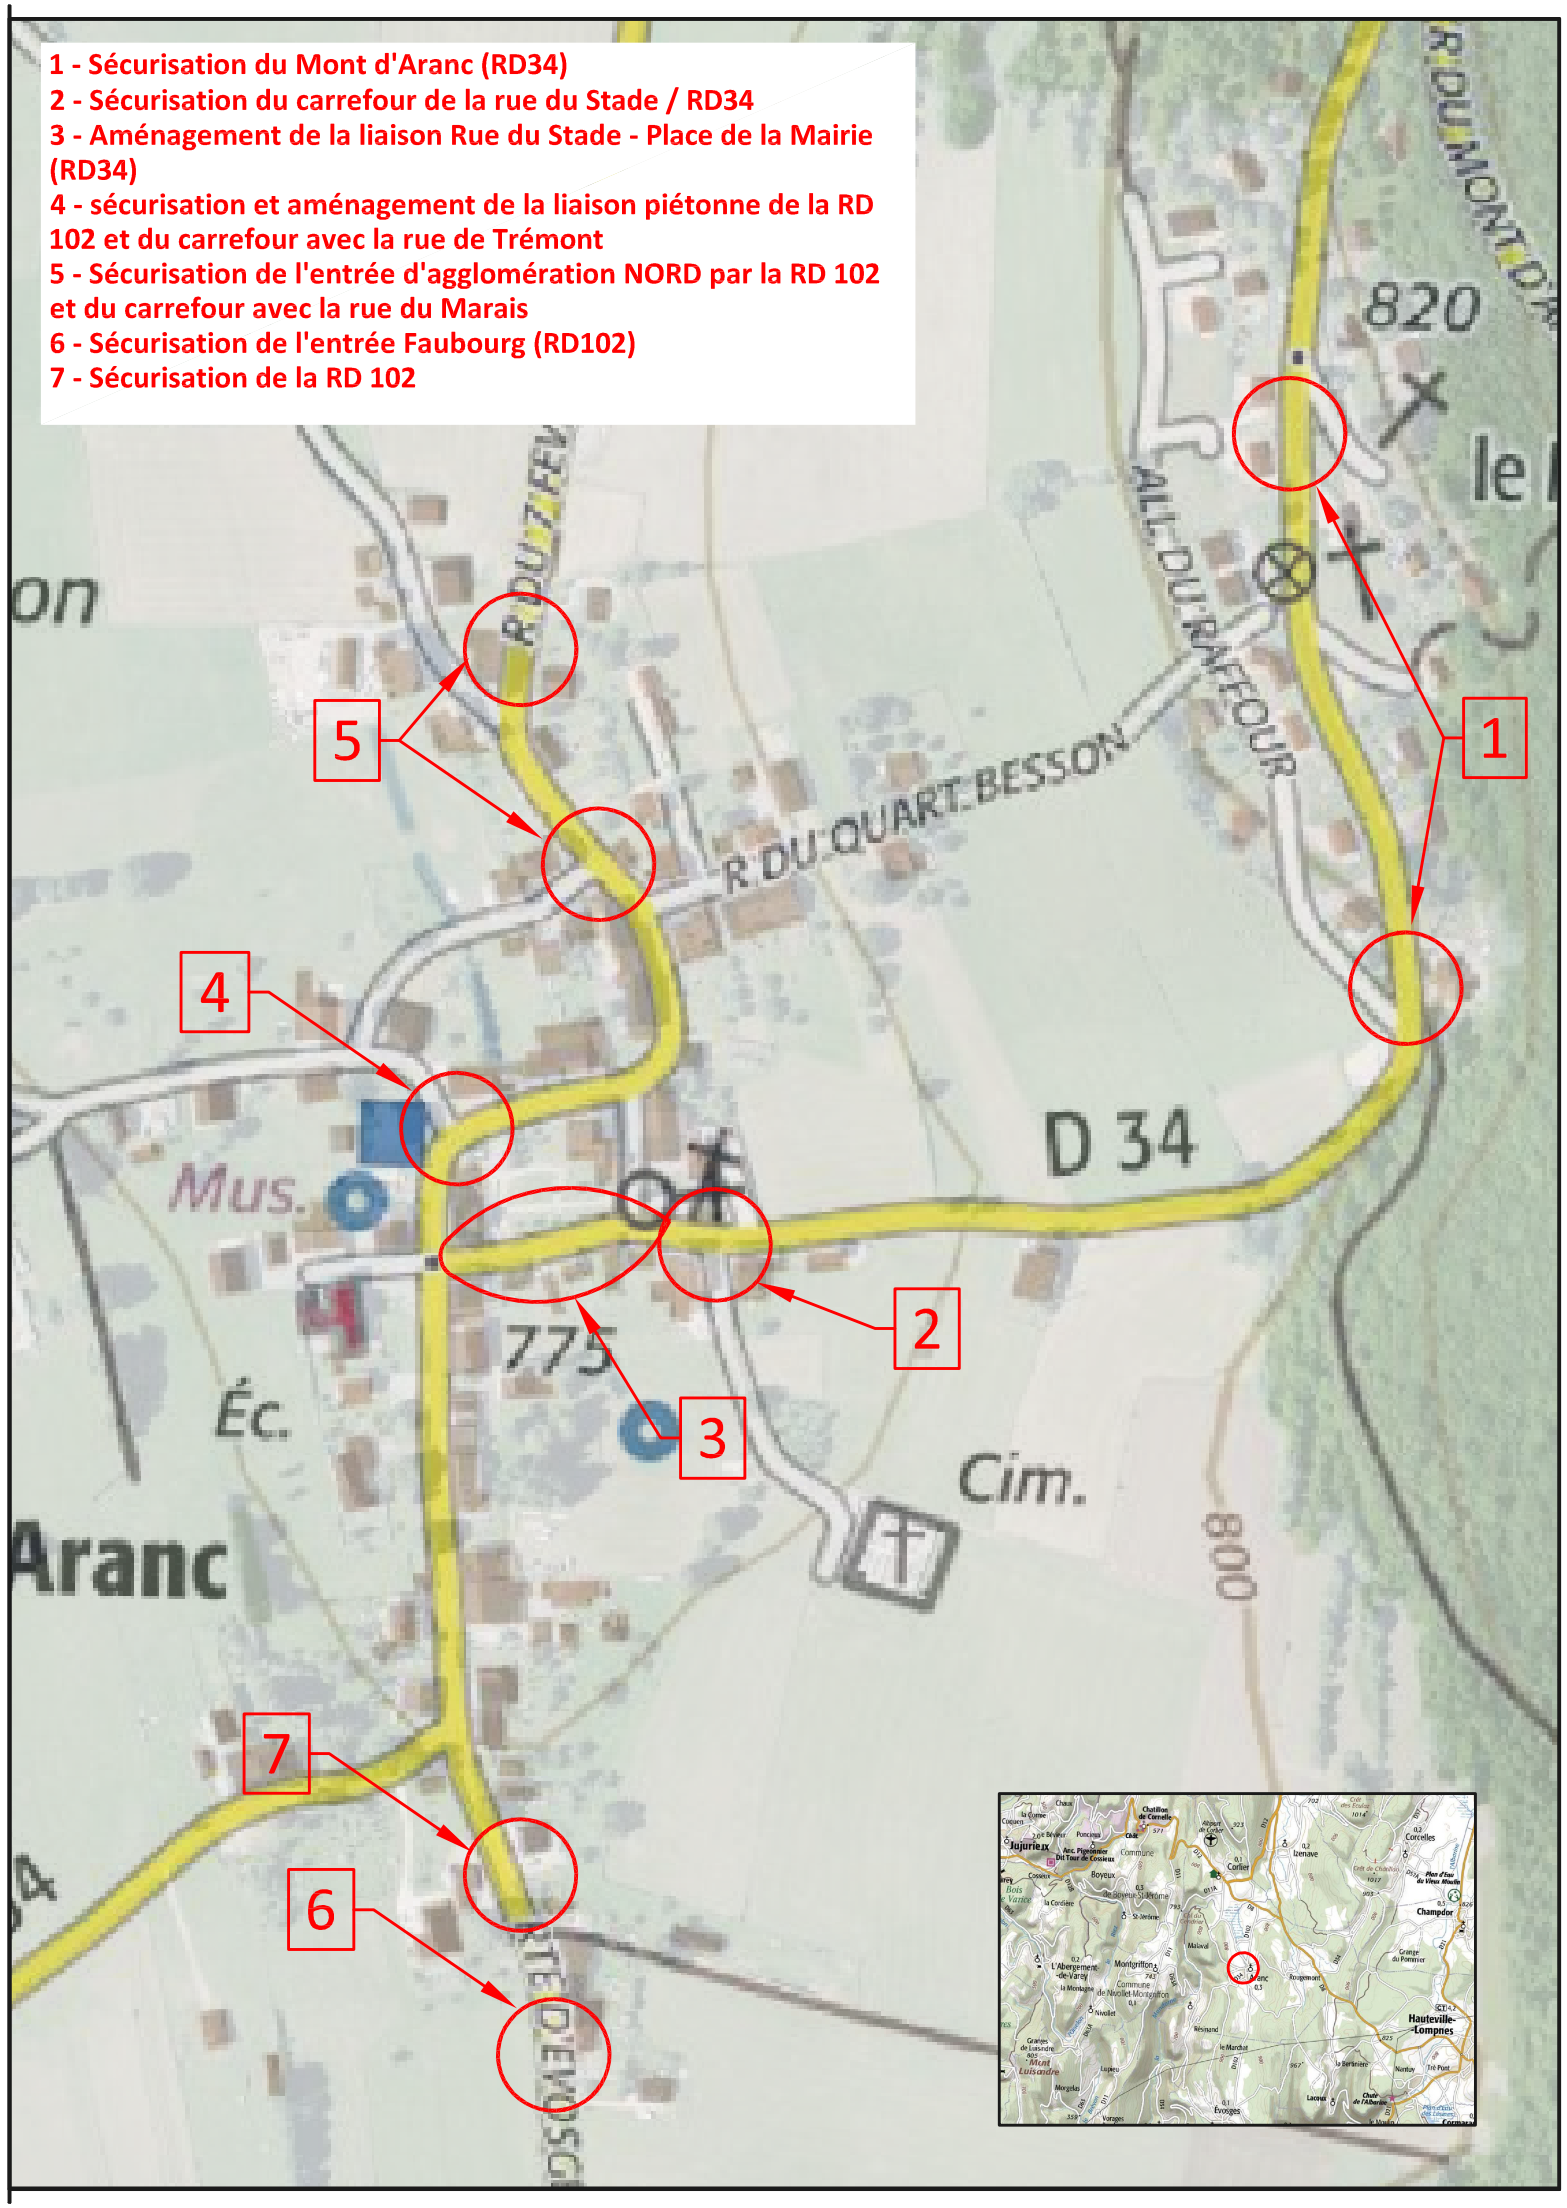
Echelle : sans		Nom du document : ARANC_SÉCURISATION_SIT.DWG		
0	18/10/16	Plan de situation	L.L.	Y.G.
Indice	Date	Observations	Dessiné par :	Vérifié par :